


(都) 本市場大淵線 施工区分 (案)

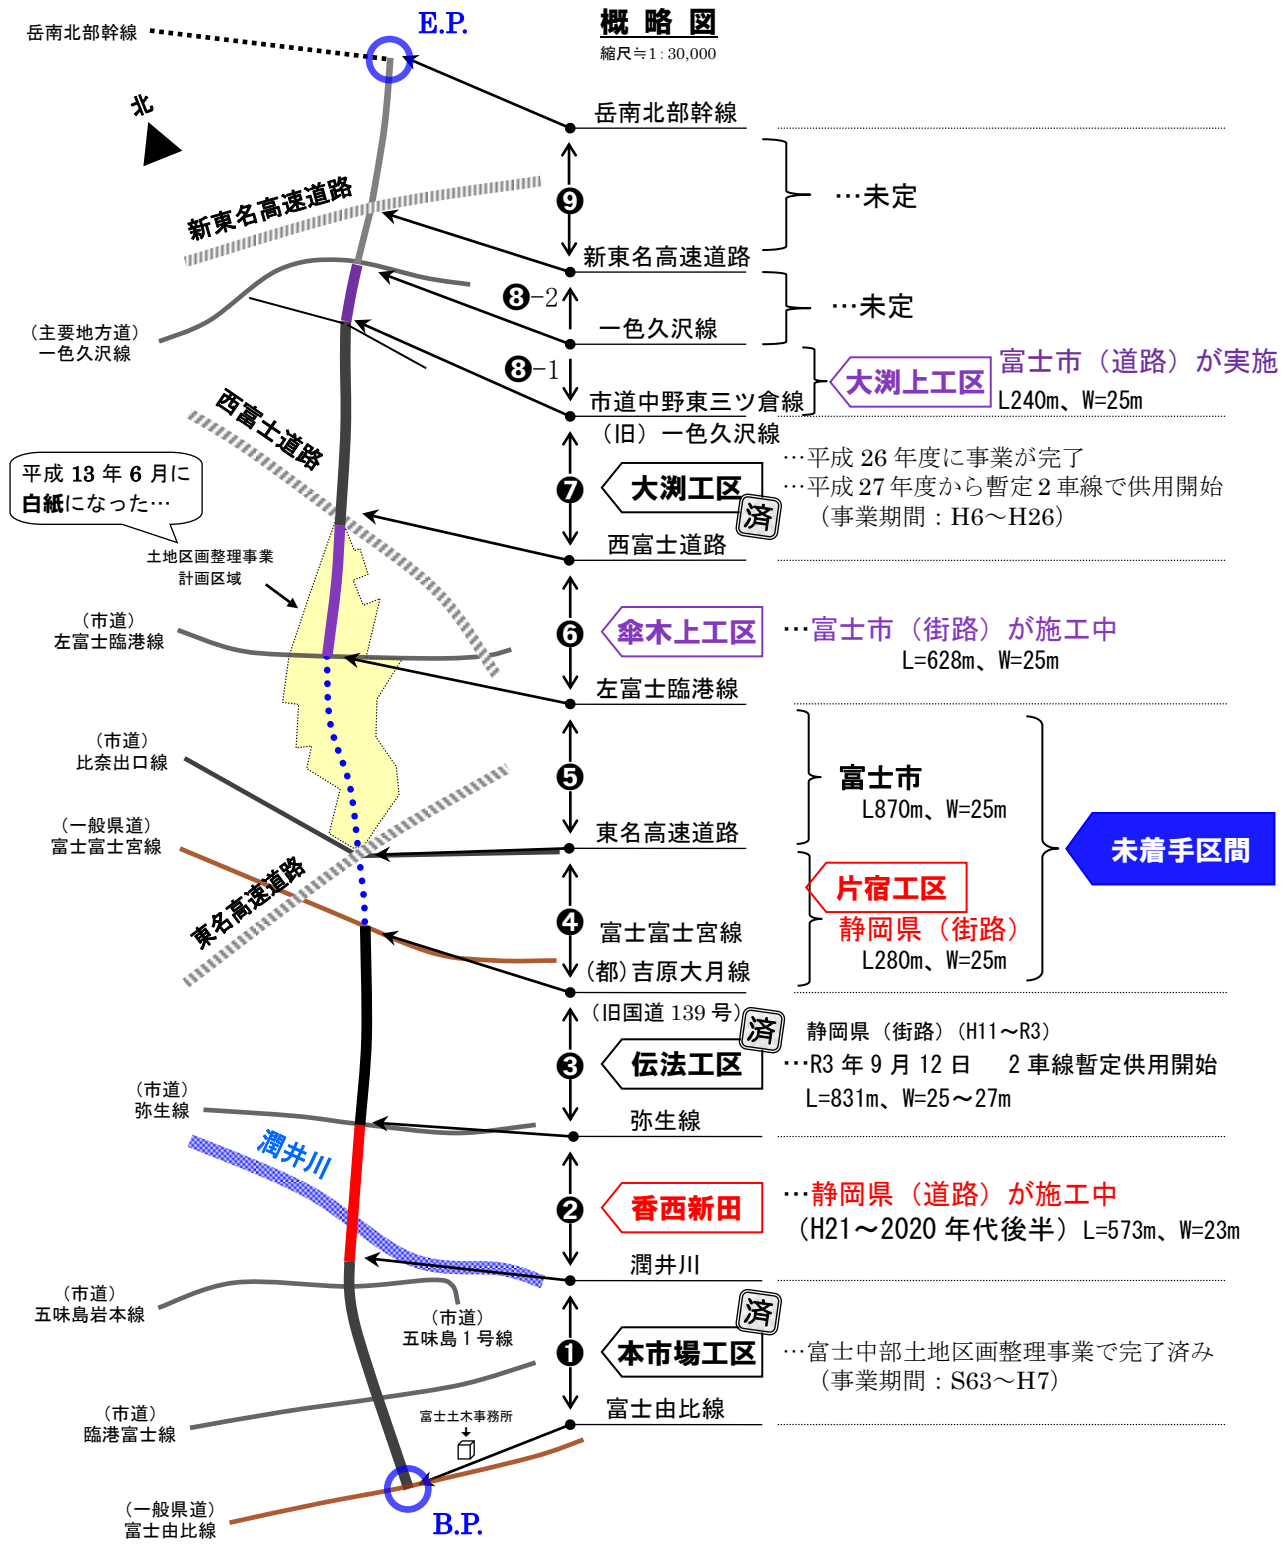

概略図
縮尺=1:30,000

…未定

…未定

大淵上工区 富士市 (道路) が実施
L240m、W=25m

大淵工区 済
…平成26年度に事業が完了
…平成27年度から暫定2車線で供用開始
(事業期間: H6~H26)

傘木上工区 …富士市 (街路) が施工中
L=628m、W=25m

未着手区間
富士市 L870m、W=25m
片宿工区 静岡県 (街路)
L280m、W=25m

伝法工区 済
静岡県 (街路) (H11~R3)
…R3年9月12日 2車線暫定供用開始
L=831m、W=25~27m

香西新田 …静岡県 (道路) が施工中
(H21~2020年代後半) L=573m、W=23m

本市場工区 済
…富士中部土地区画整理事業で完了済み
(事業期間: S63~H7)

- 凡例
- 施工済
 - 富士市が施工中
 - 静岡県が施工中
 - 未着手